


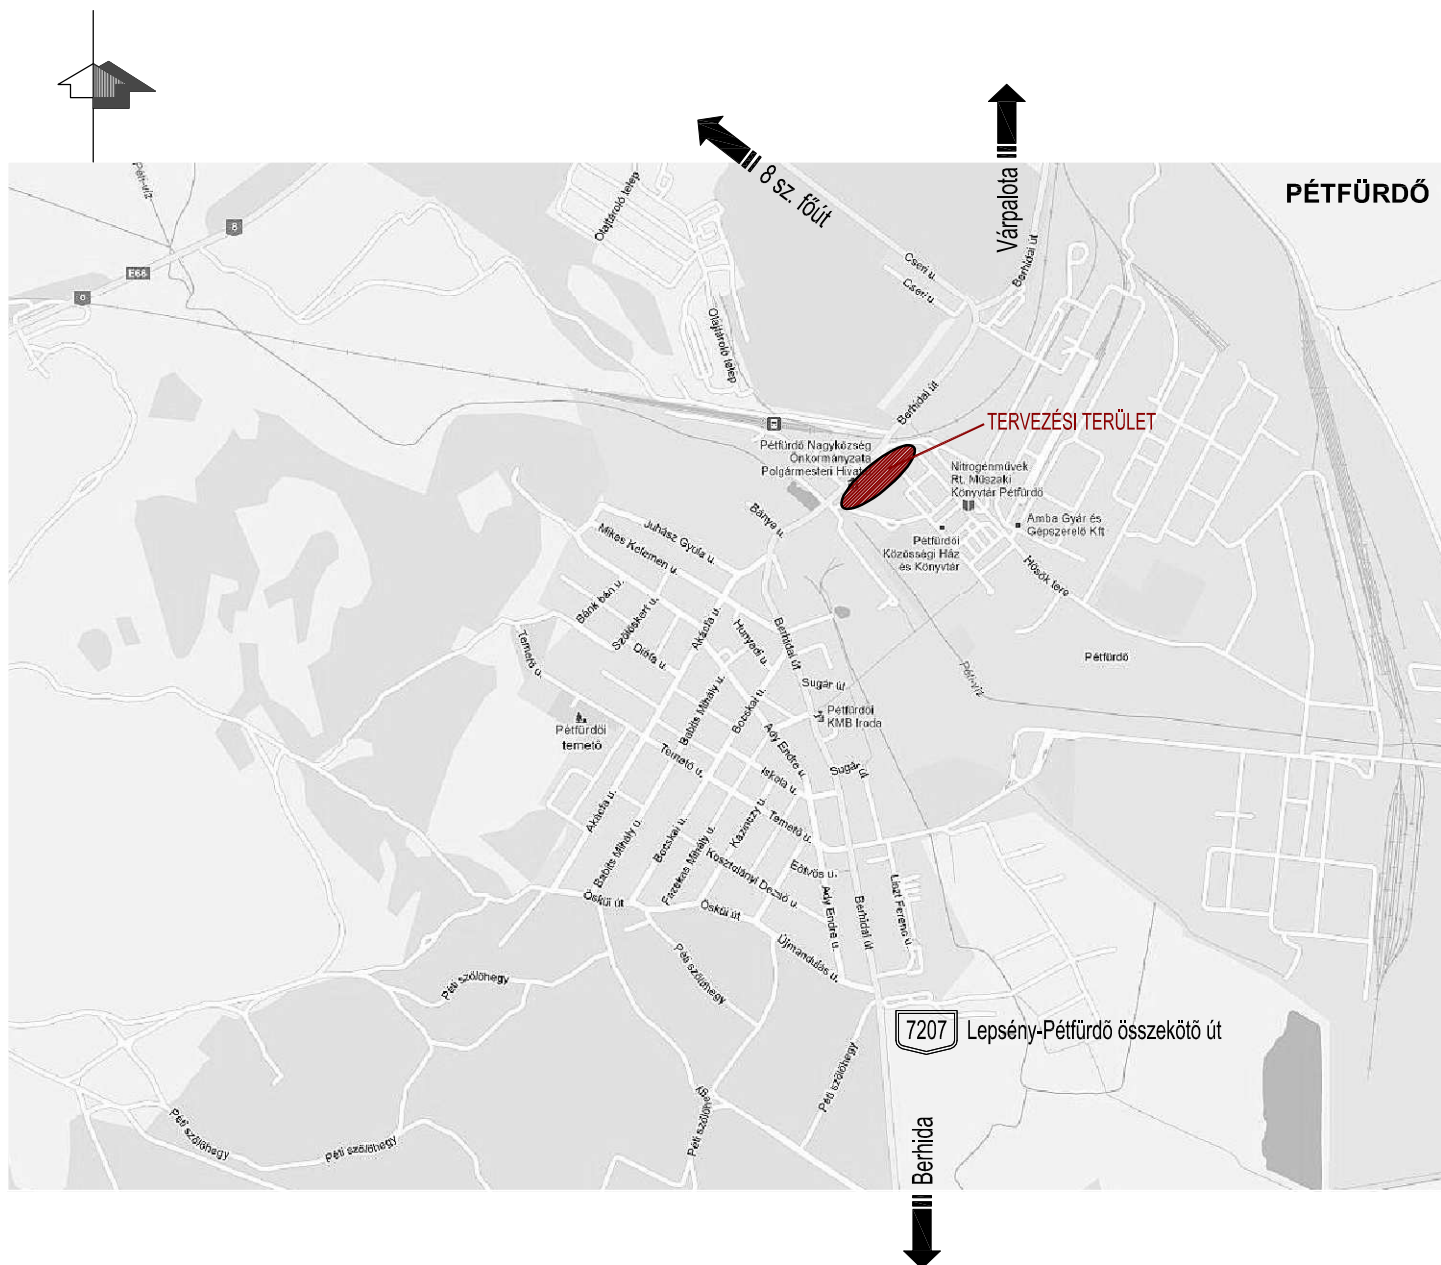

 Geoplaner KFT 8200 Veszprém József Attila u. 40. Tel: 88/328-843, 30/95-91-925 e-mail: mail@geoplaner.hu	
Megbízó: Pétfürdő Nagyközség Önkormányzata 8105 Pétfürdő, berhidai út 6.	Munkaszám: 670/14
Tárgy: Pétfürdő, Berhidai út 2-6. sz. környezete vízelvezetésének vízjogi engedélyezési terve	
Részművelet: Átnézeti helyszínrajz	
Tervező: Sturcz Mihály VZ-T 44-0117 Szépp Marianna KÉ-k 19-0239 Máthé Zsolt	Szerkesztette: Horváth László
Dátum: 2014.05.	